




PRAÇA ABNER AFONSO

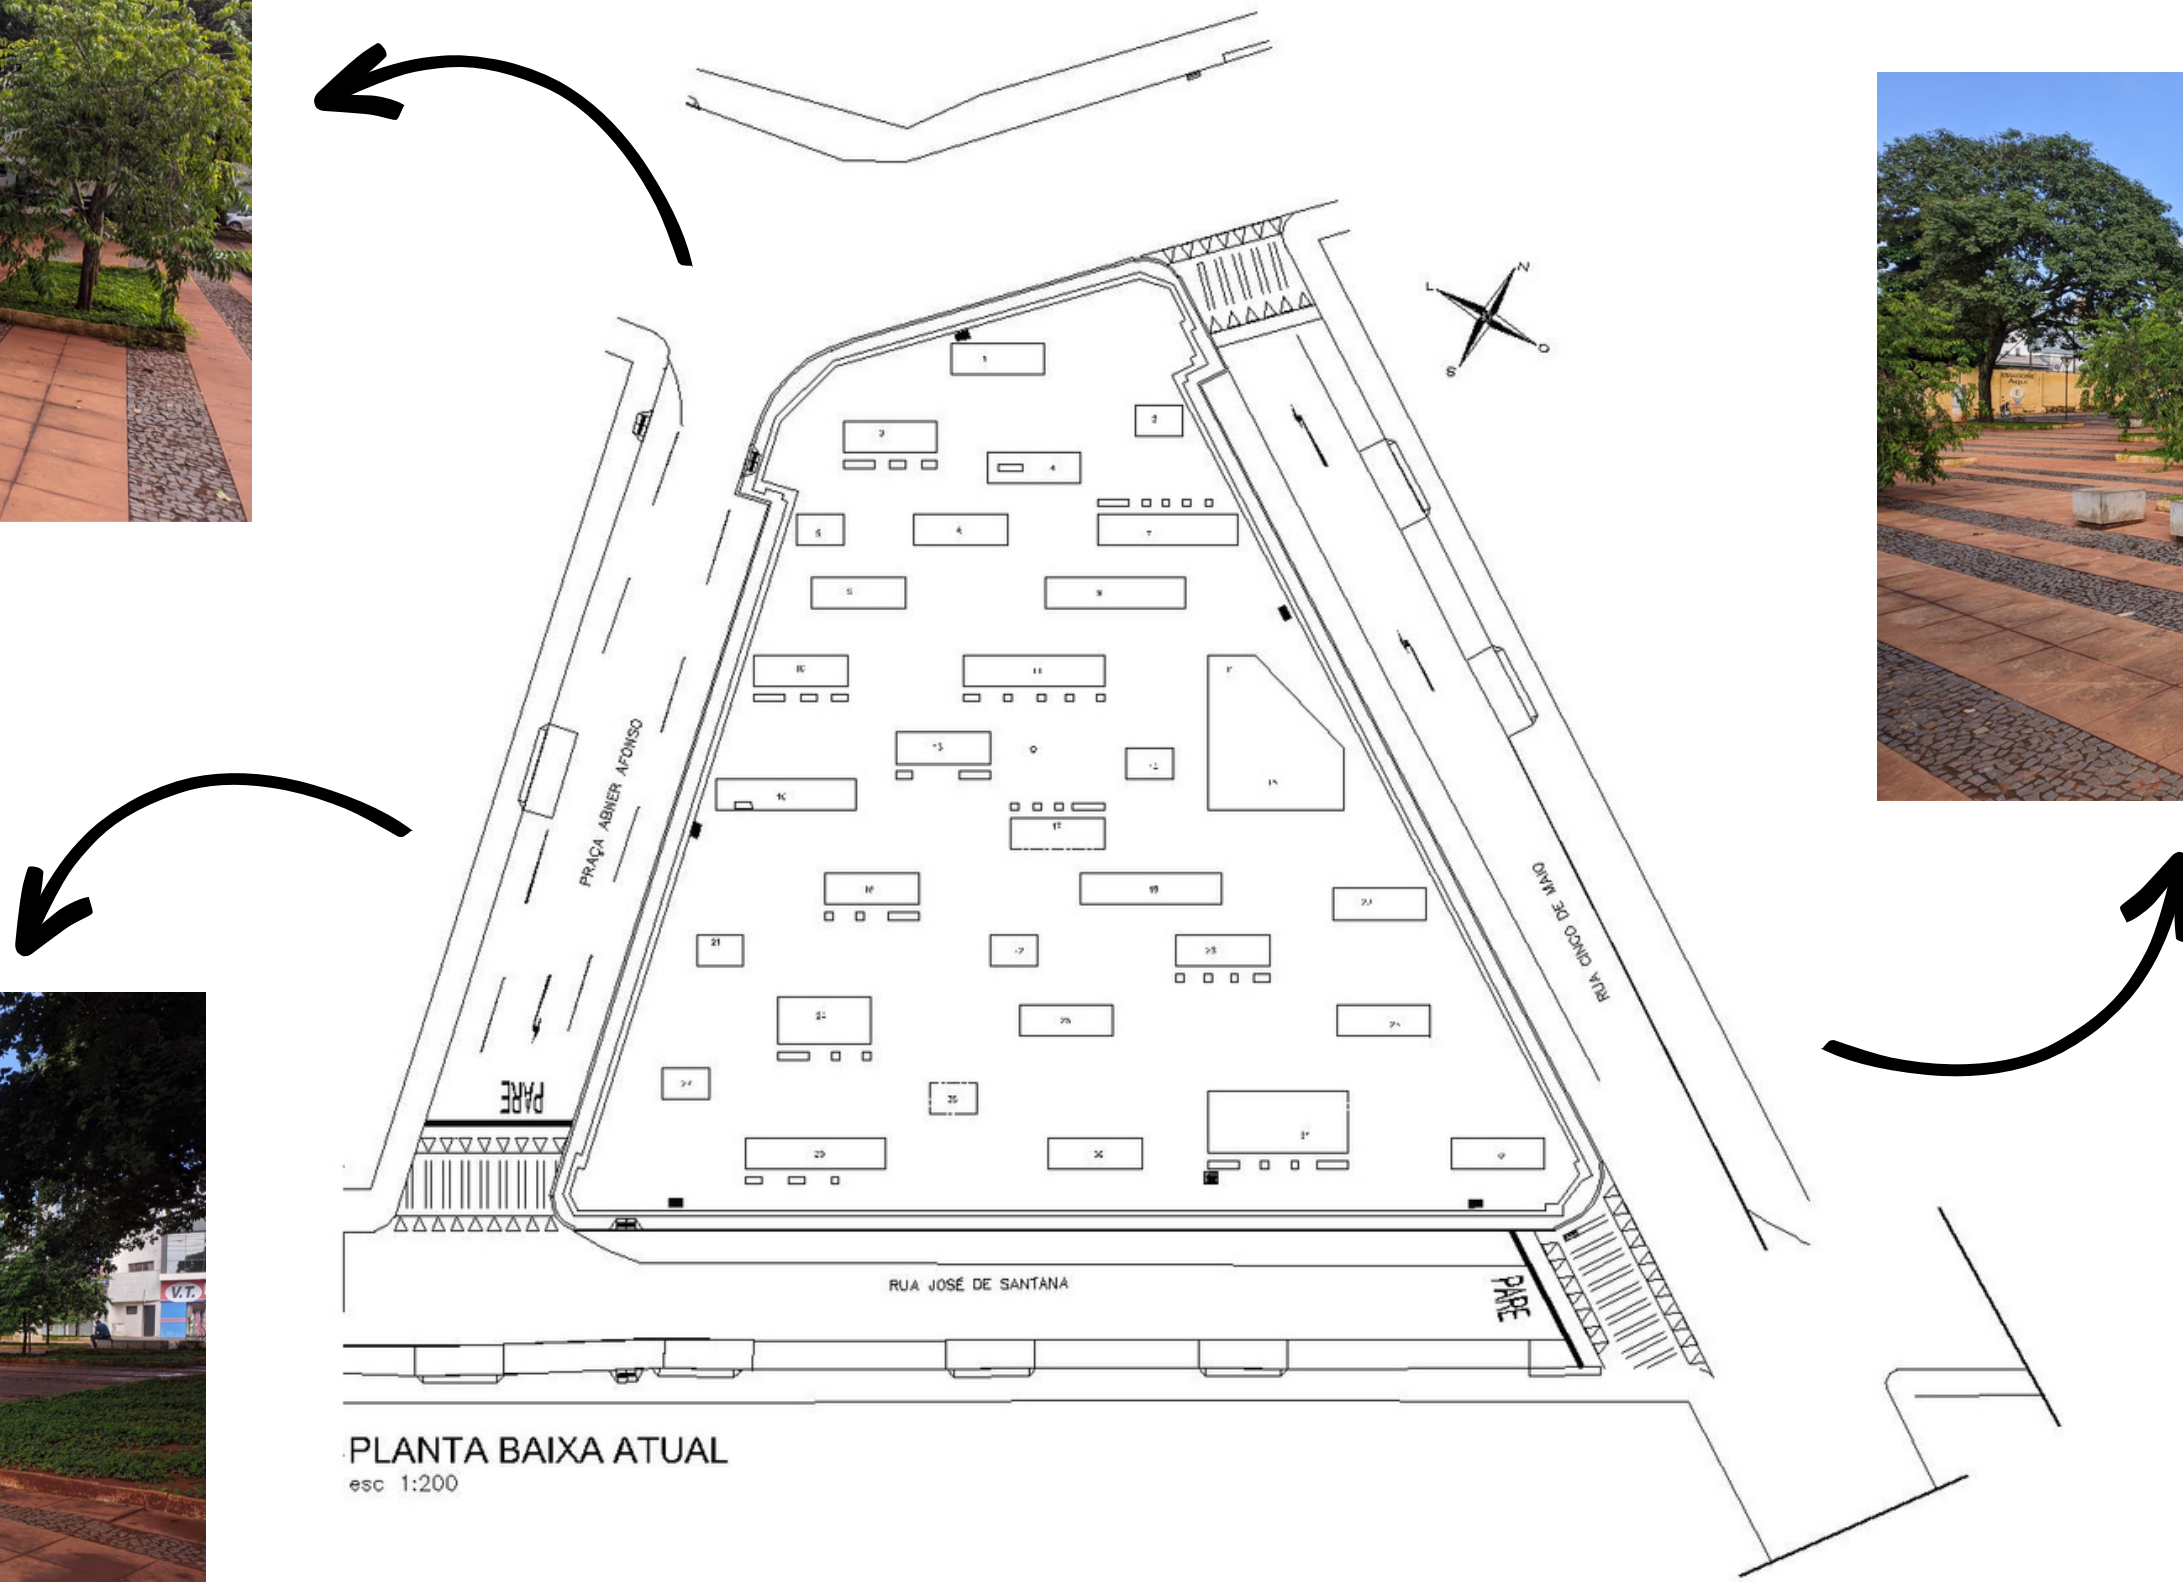


PLANTA BAIXA ATUAL
esc 1:200

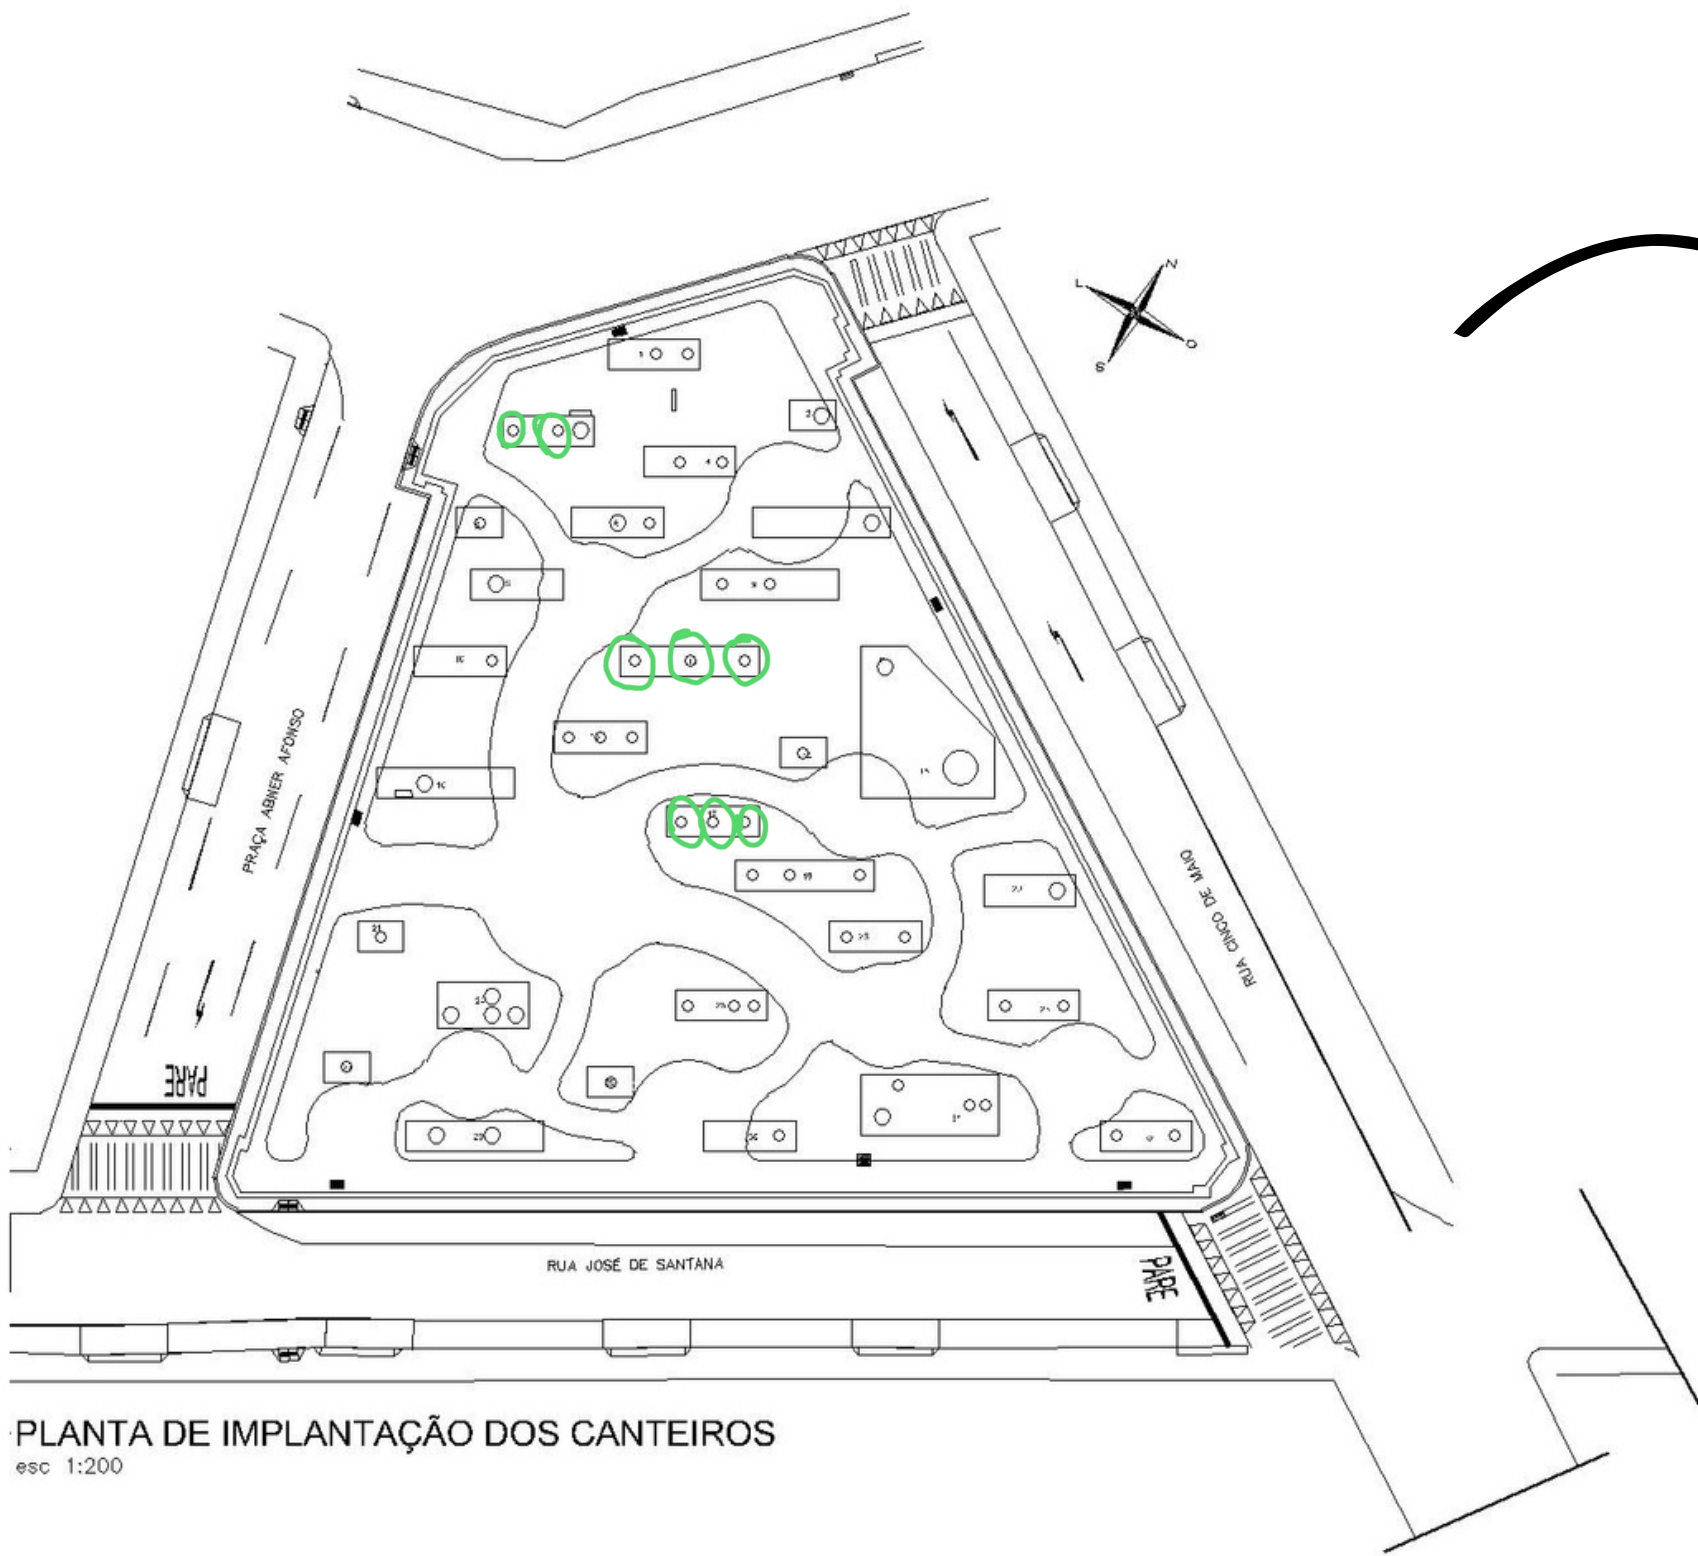


PLANTA DE IMPLANTAÇÃO DOS CANTEIROS
esc 1:200

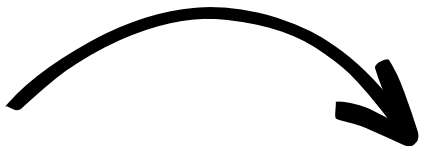



PLANTA BAIXA
esc 1:200

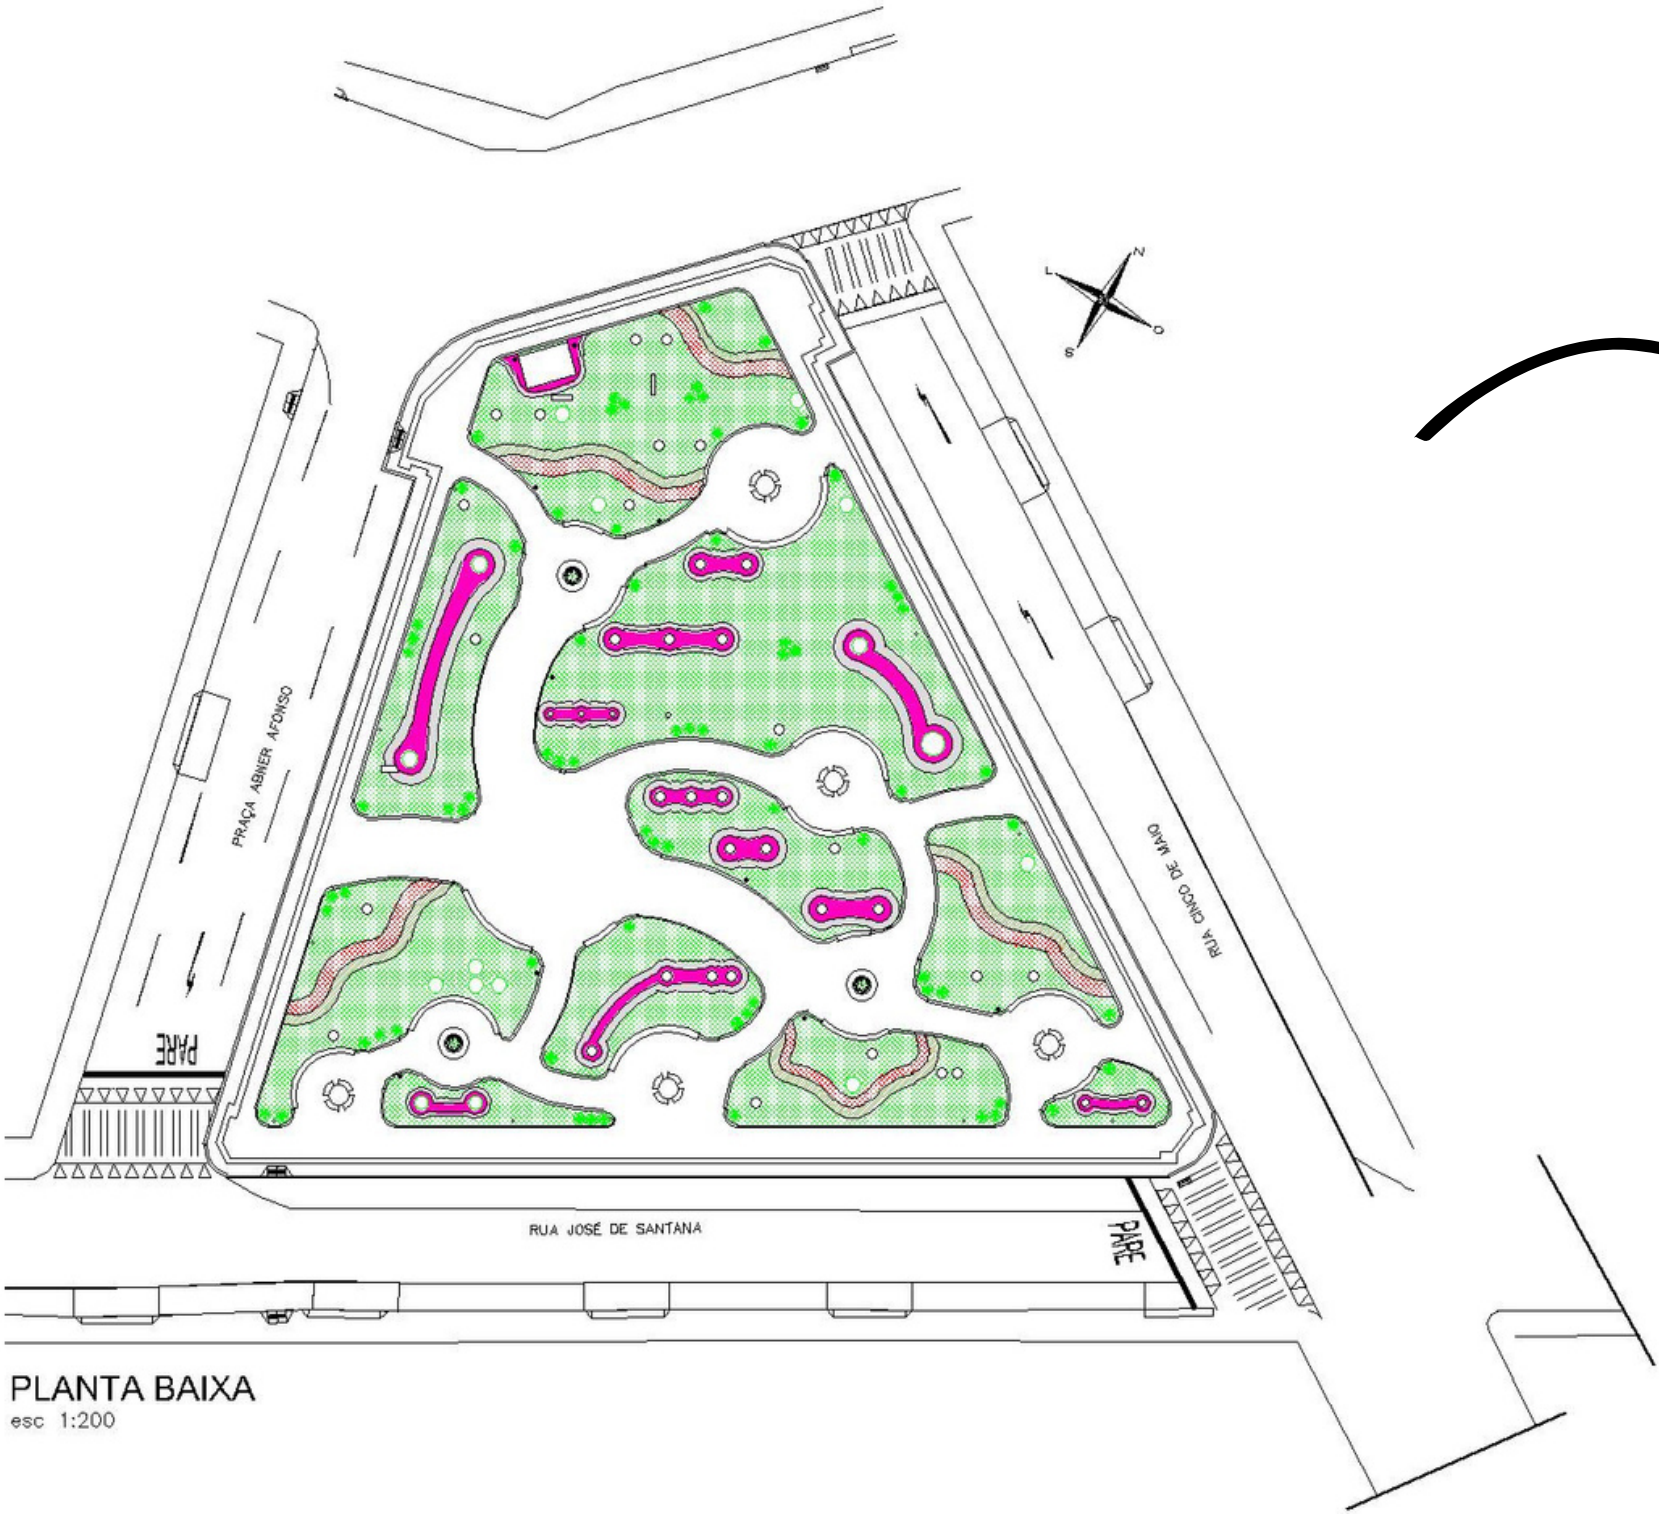


PLANTA BAIXA
esc 1:200

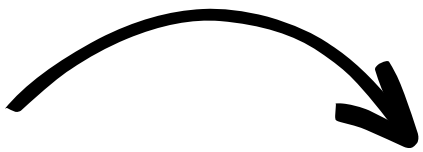

Curvas + Encontros

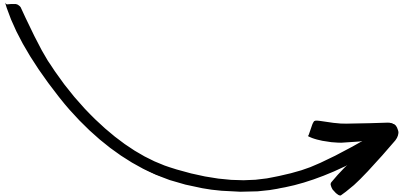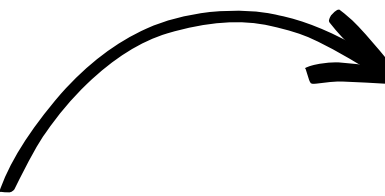


Marca Sicoob

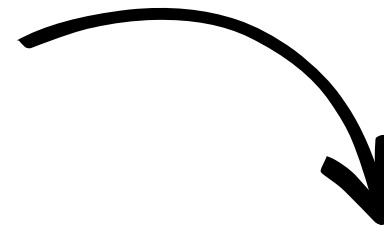


Espaço Instagramável



Coleta Seletiva do Lixo

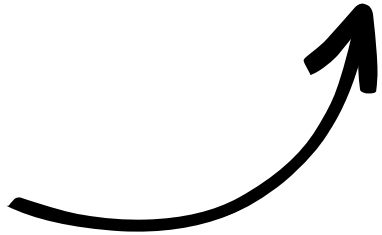


Luminotécnico

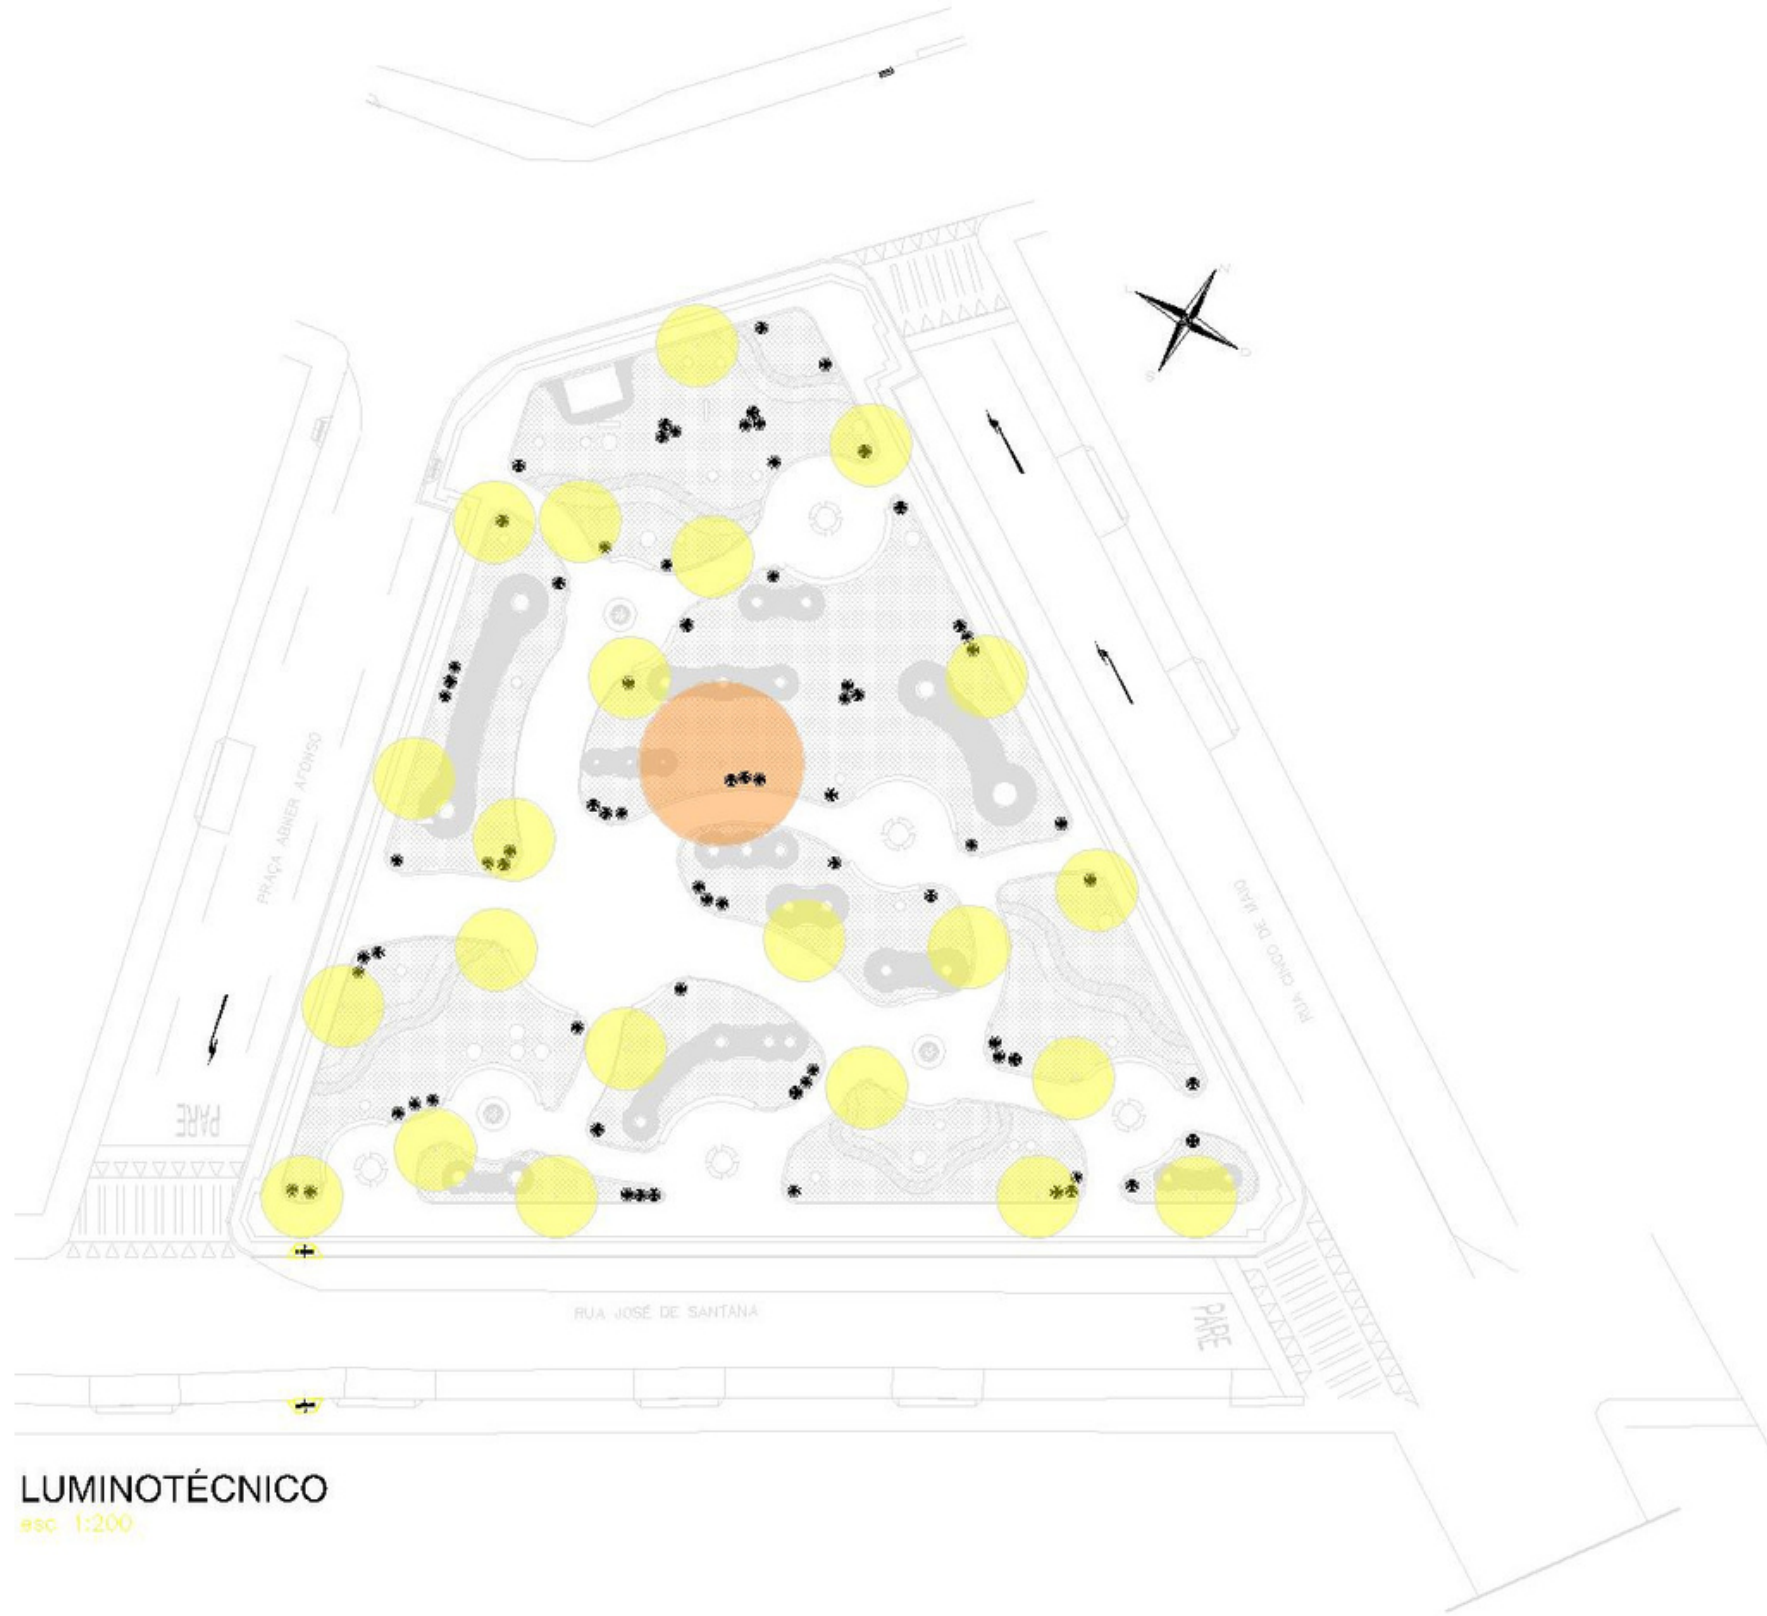

LUMINOTÉCNICO
esc. 1:200

TIPO	QUANT.
Iluminação alta central	01
iluminação baixa pontual	22

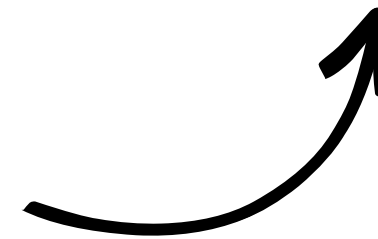


Luminotécnico


Iluminação alta central:




Iluminação baixa pontual:

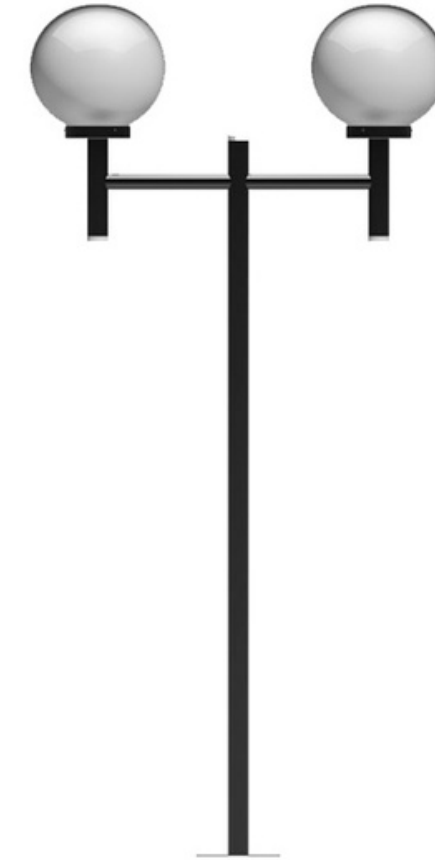

Paisagismo



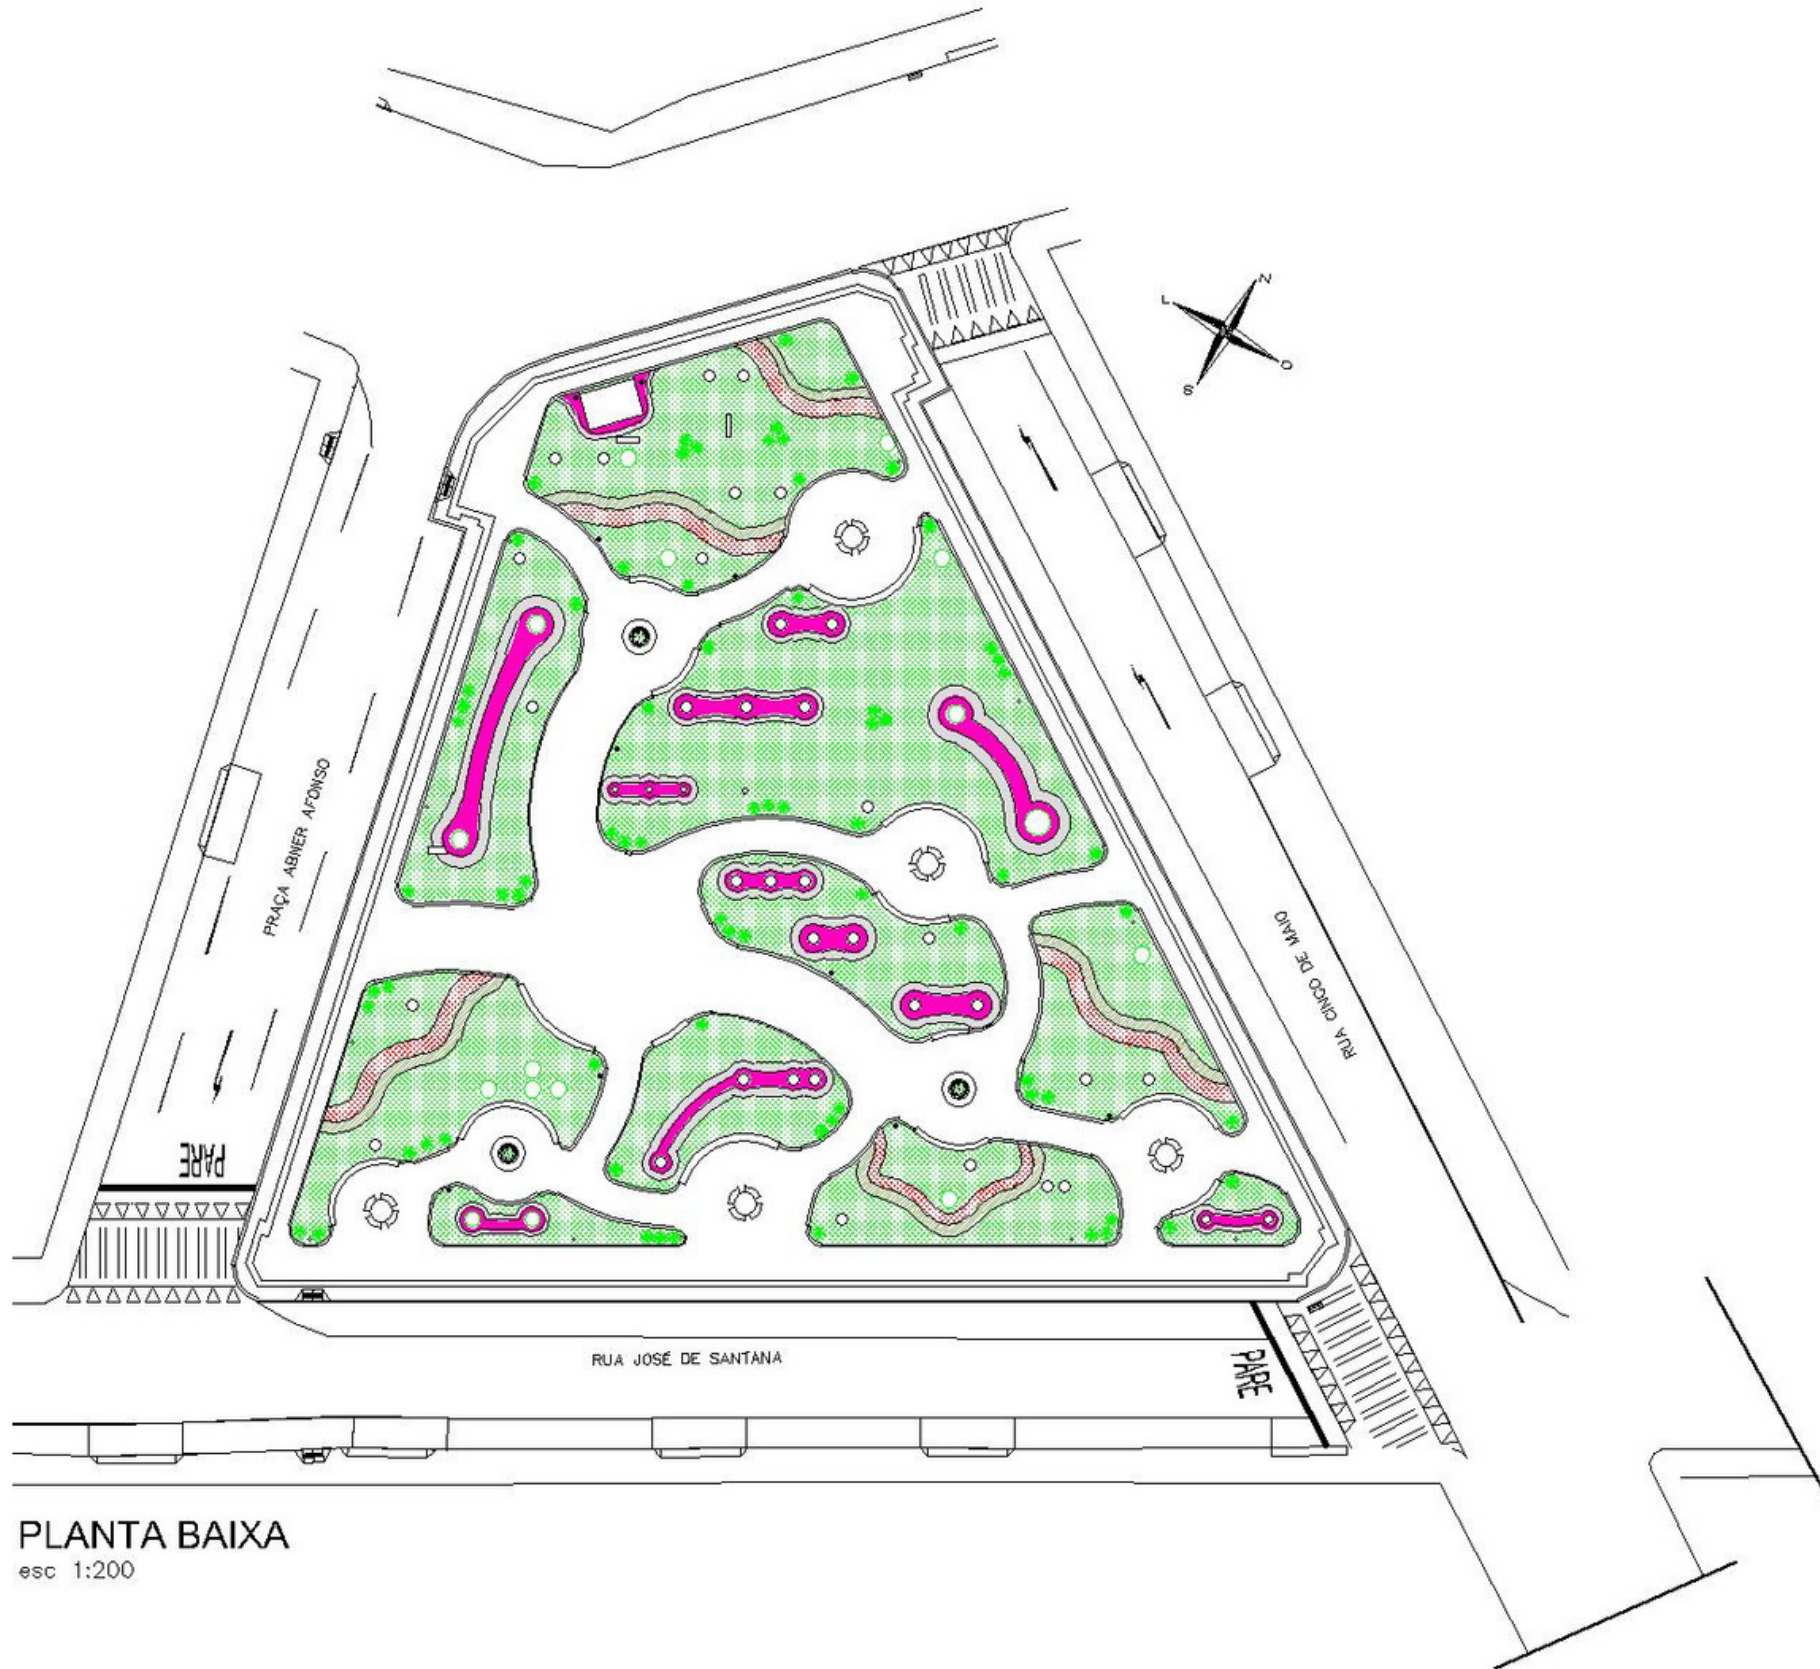


	ESPÉCIE	QUANT.
	Agave	74
	Sálvia	03,00m ²
	Beijinho rosa	84,25m ²
	Beijinho branco	109,35m ²
	Clorofito	49,40m ²
	Iresine	65,00m ²
	Grama	986,05m ²


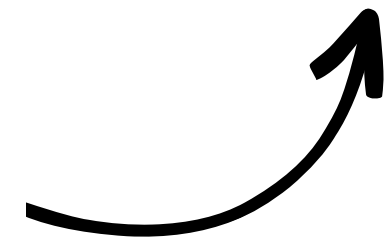


PLANTA BAIXA
esc 1:200



Agave + Gramma São Carlos

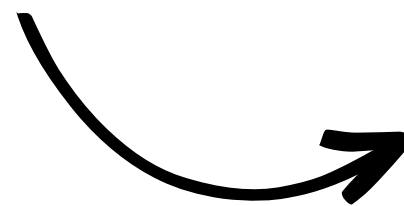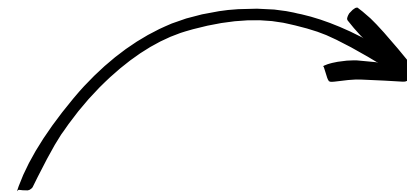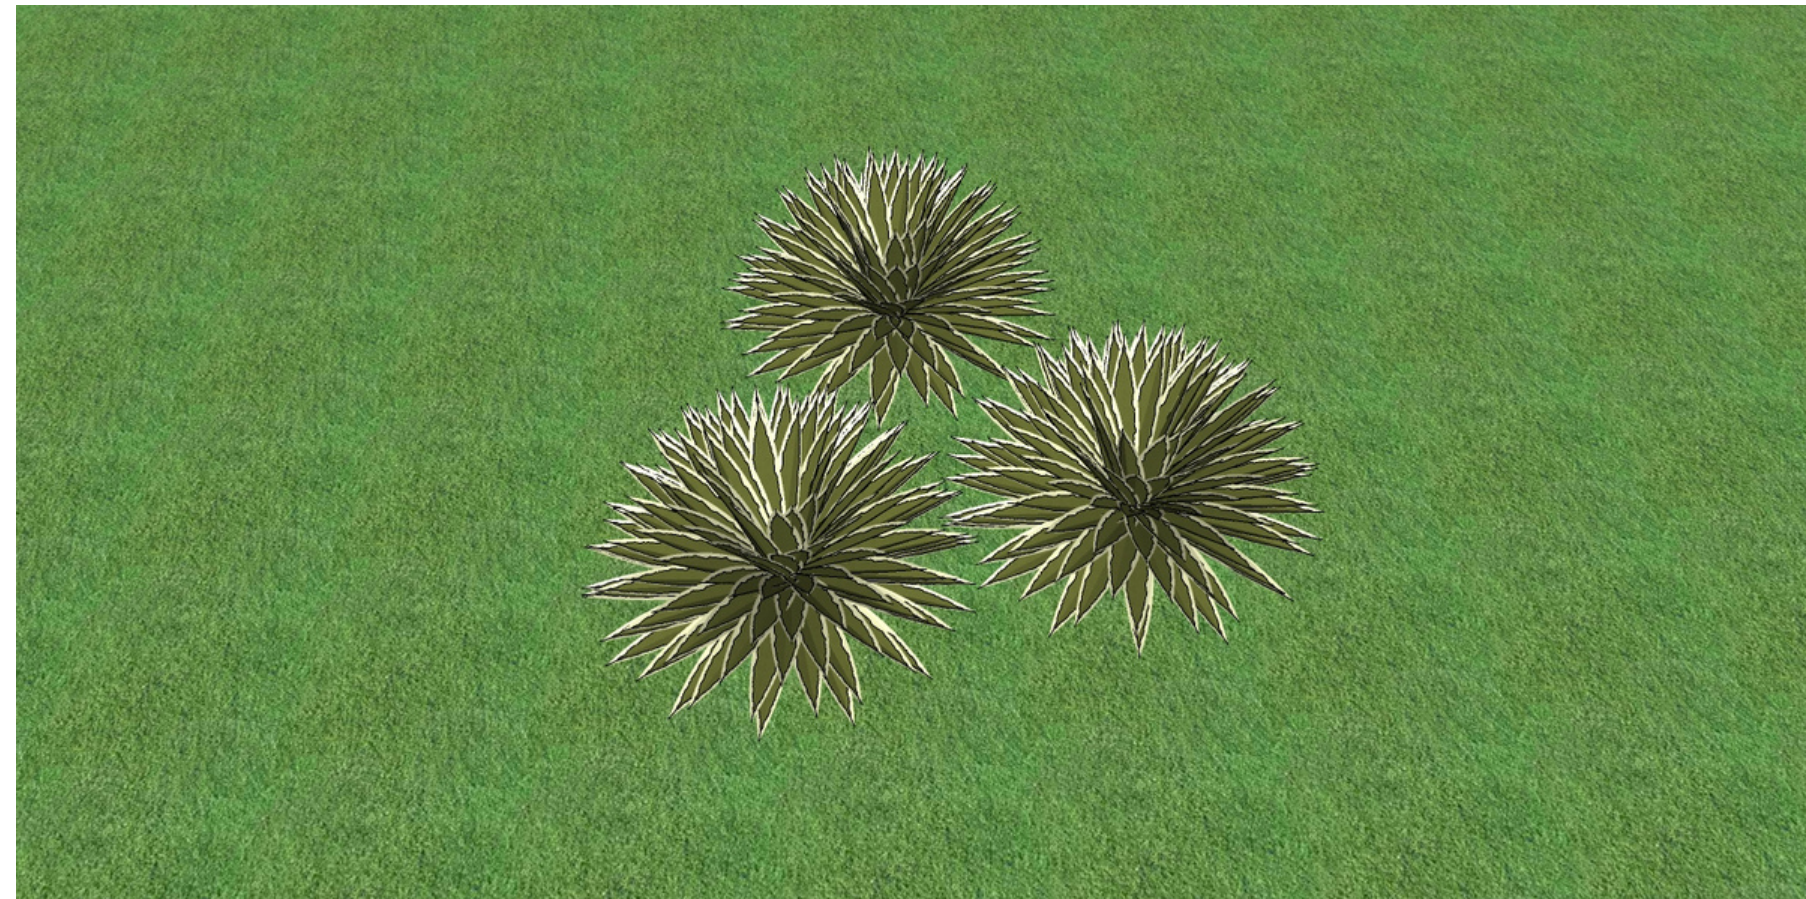


Sálvia

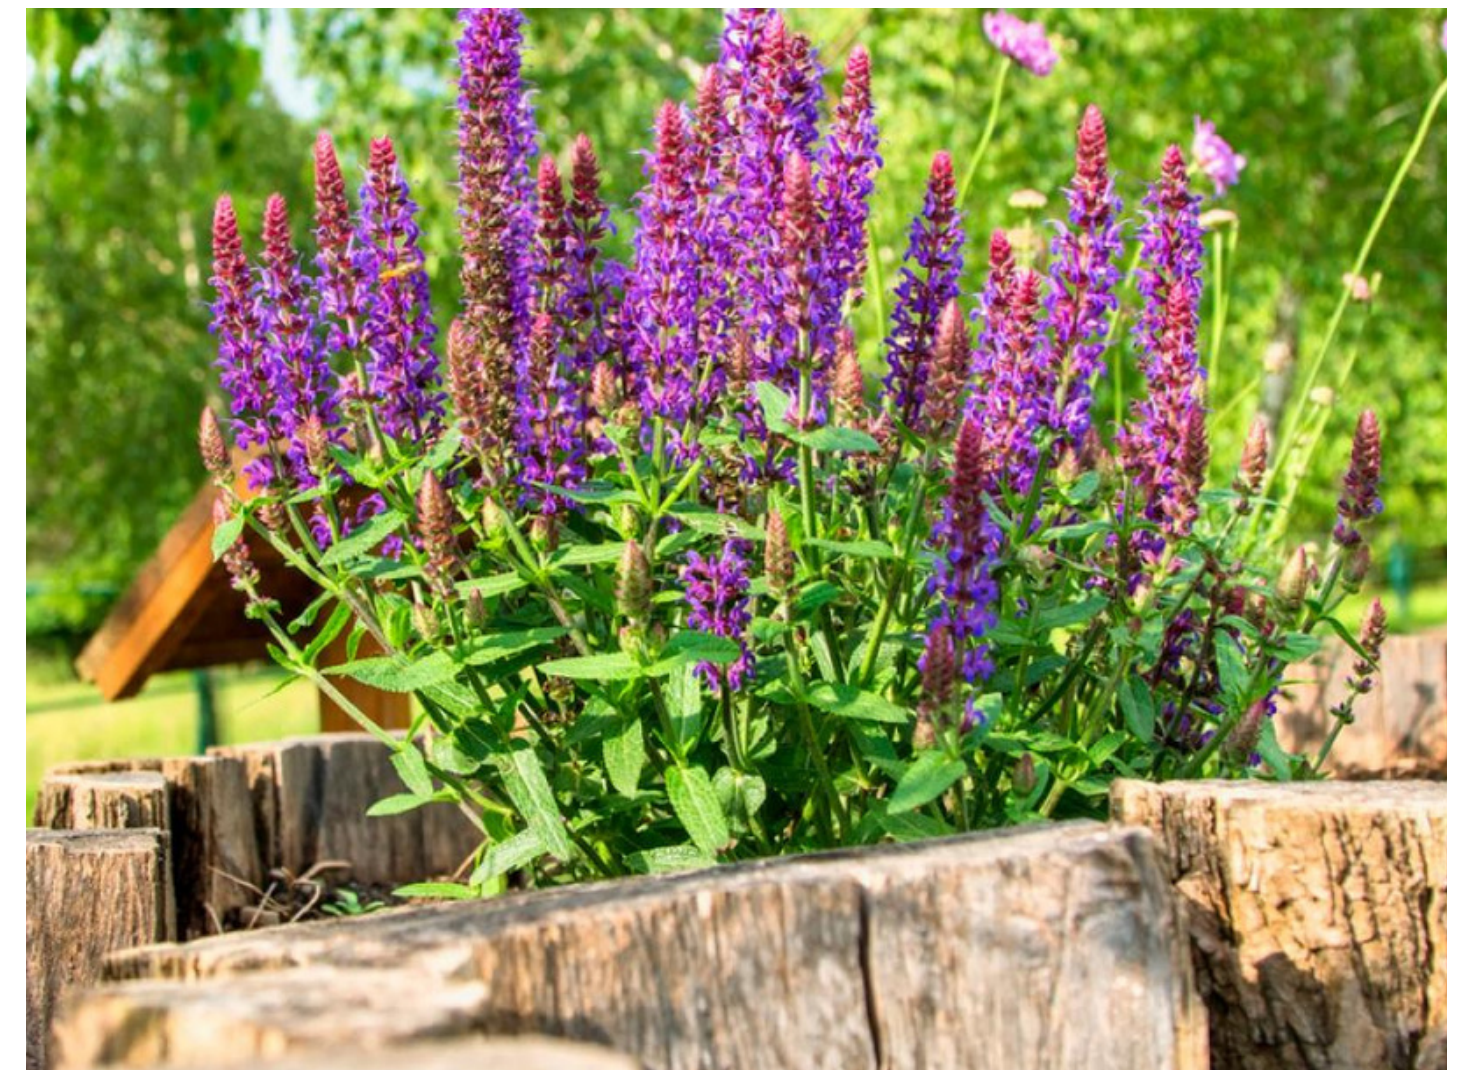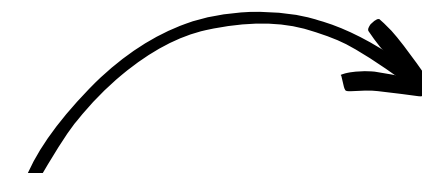

Beijinho

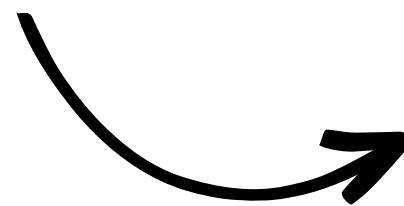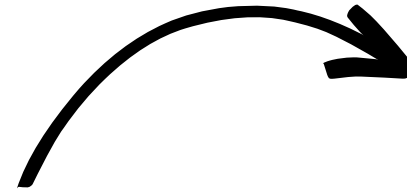

Beijinho

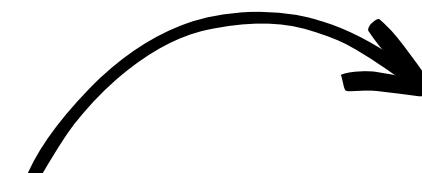

Clorofito + Iresine

